

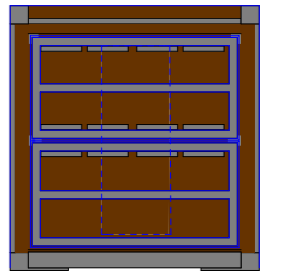
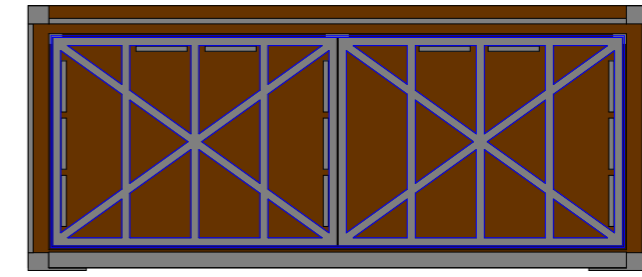


ELEVATION FERMEE


PROFIL FERME

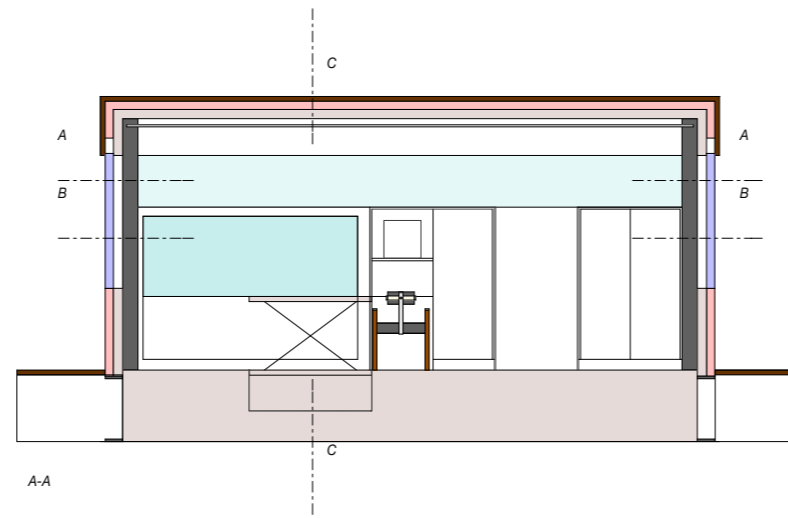

C-C

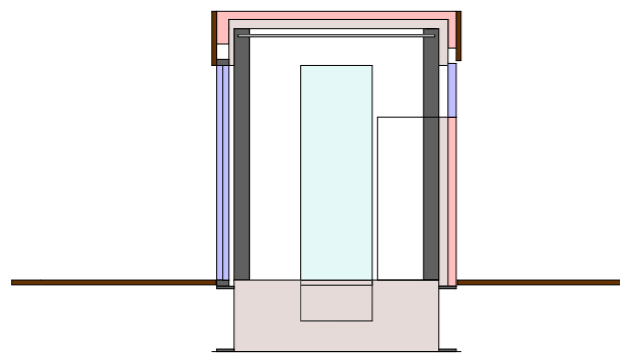




COUPE FERMEE

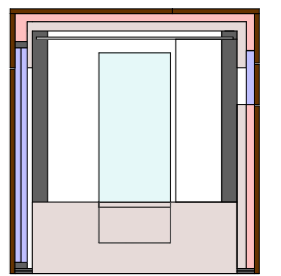


B-B

A-A

PLAN FERME

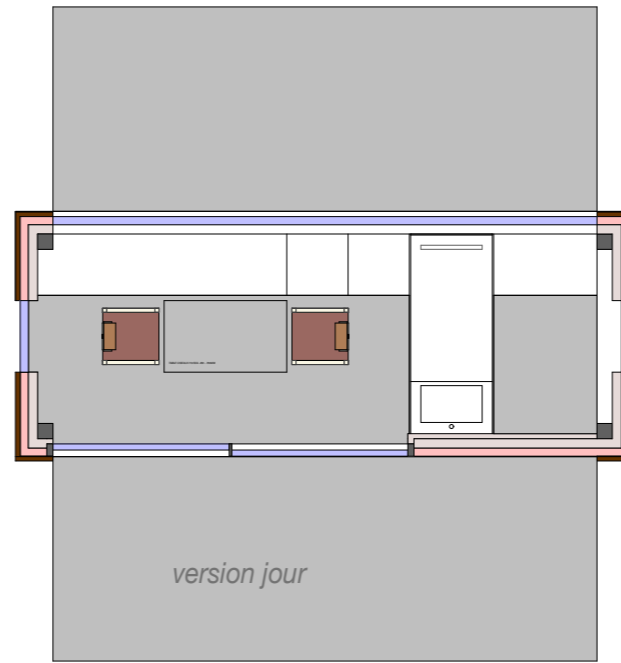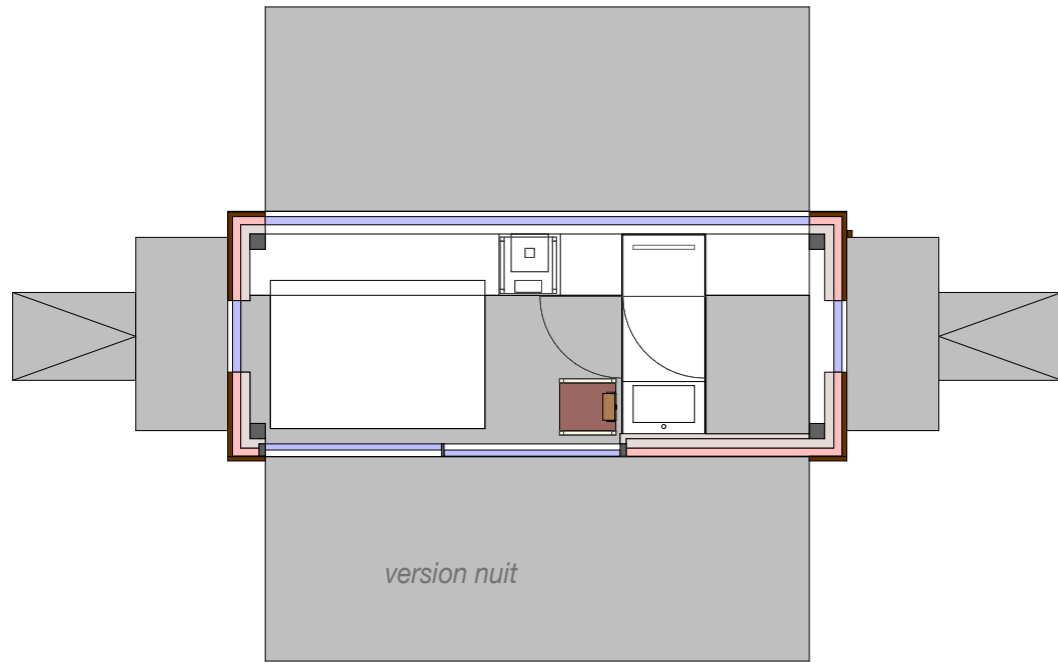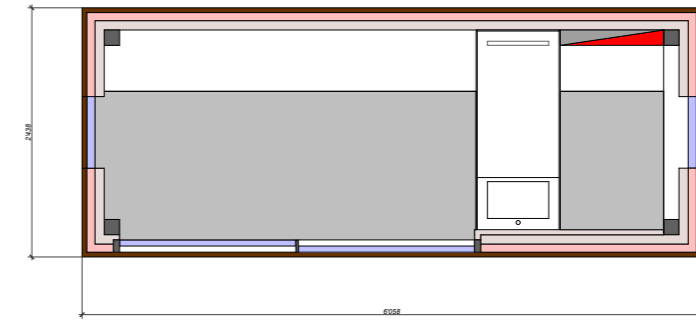

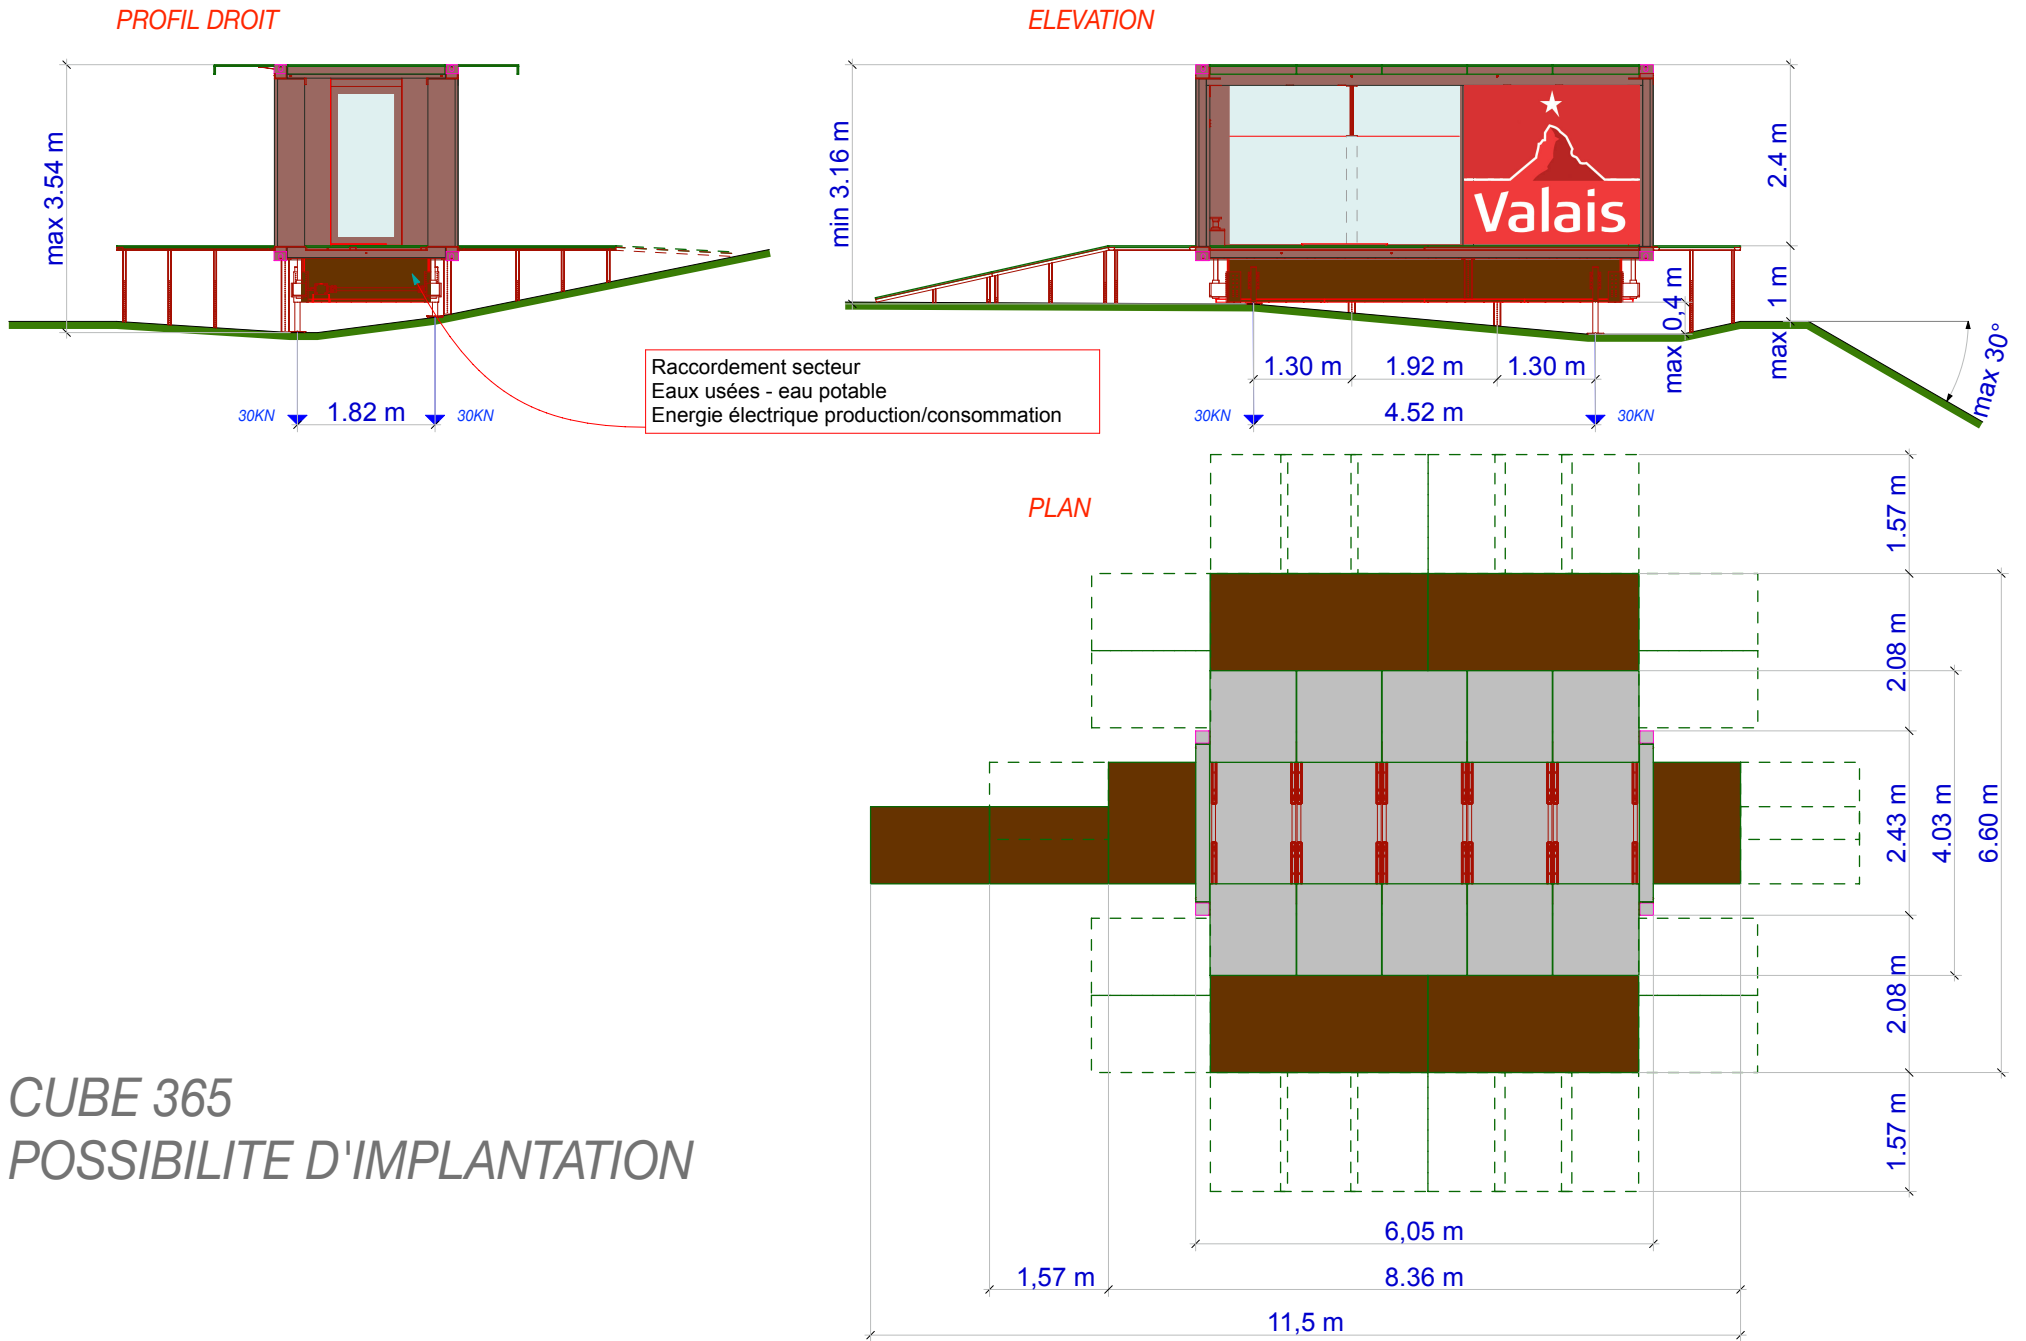

CUBE 365  
POSSIBILITE D'IMPLANTATION